

# AVANT-PROJET TP-KOERICH Lots 1 et 2



AP-TP-01-KOERICH-2 lots-FOD-NIM		
Date :	21/09/2015	Echelle :
		1/...

Le présent projet reste la propriété de la S.A. THOMAS & PIRON. Il est protégé par la législation en matière de création et ne peut en aucun cas faire l'objet d'une copie même partielle sans l'autorisation de l'auteur.


# AVANT-PROJET TP-KOERICH Lots 1 et 2



## IMPLANTATION



AP-TP-01-KOERICH-2 lots-FOD-NIM		
Date :	21/09/2015	Echelle :
		1/200

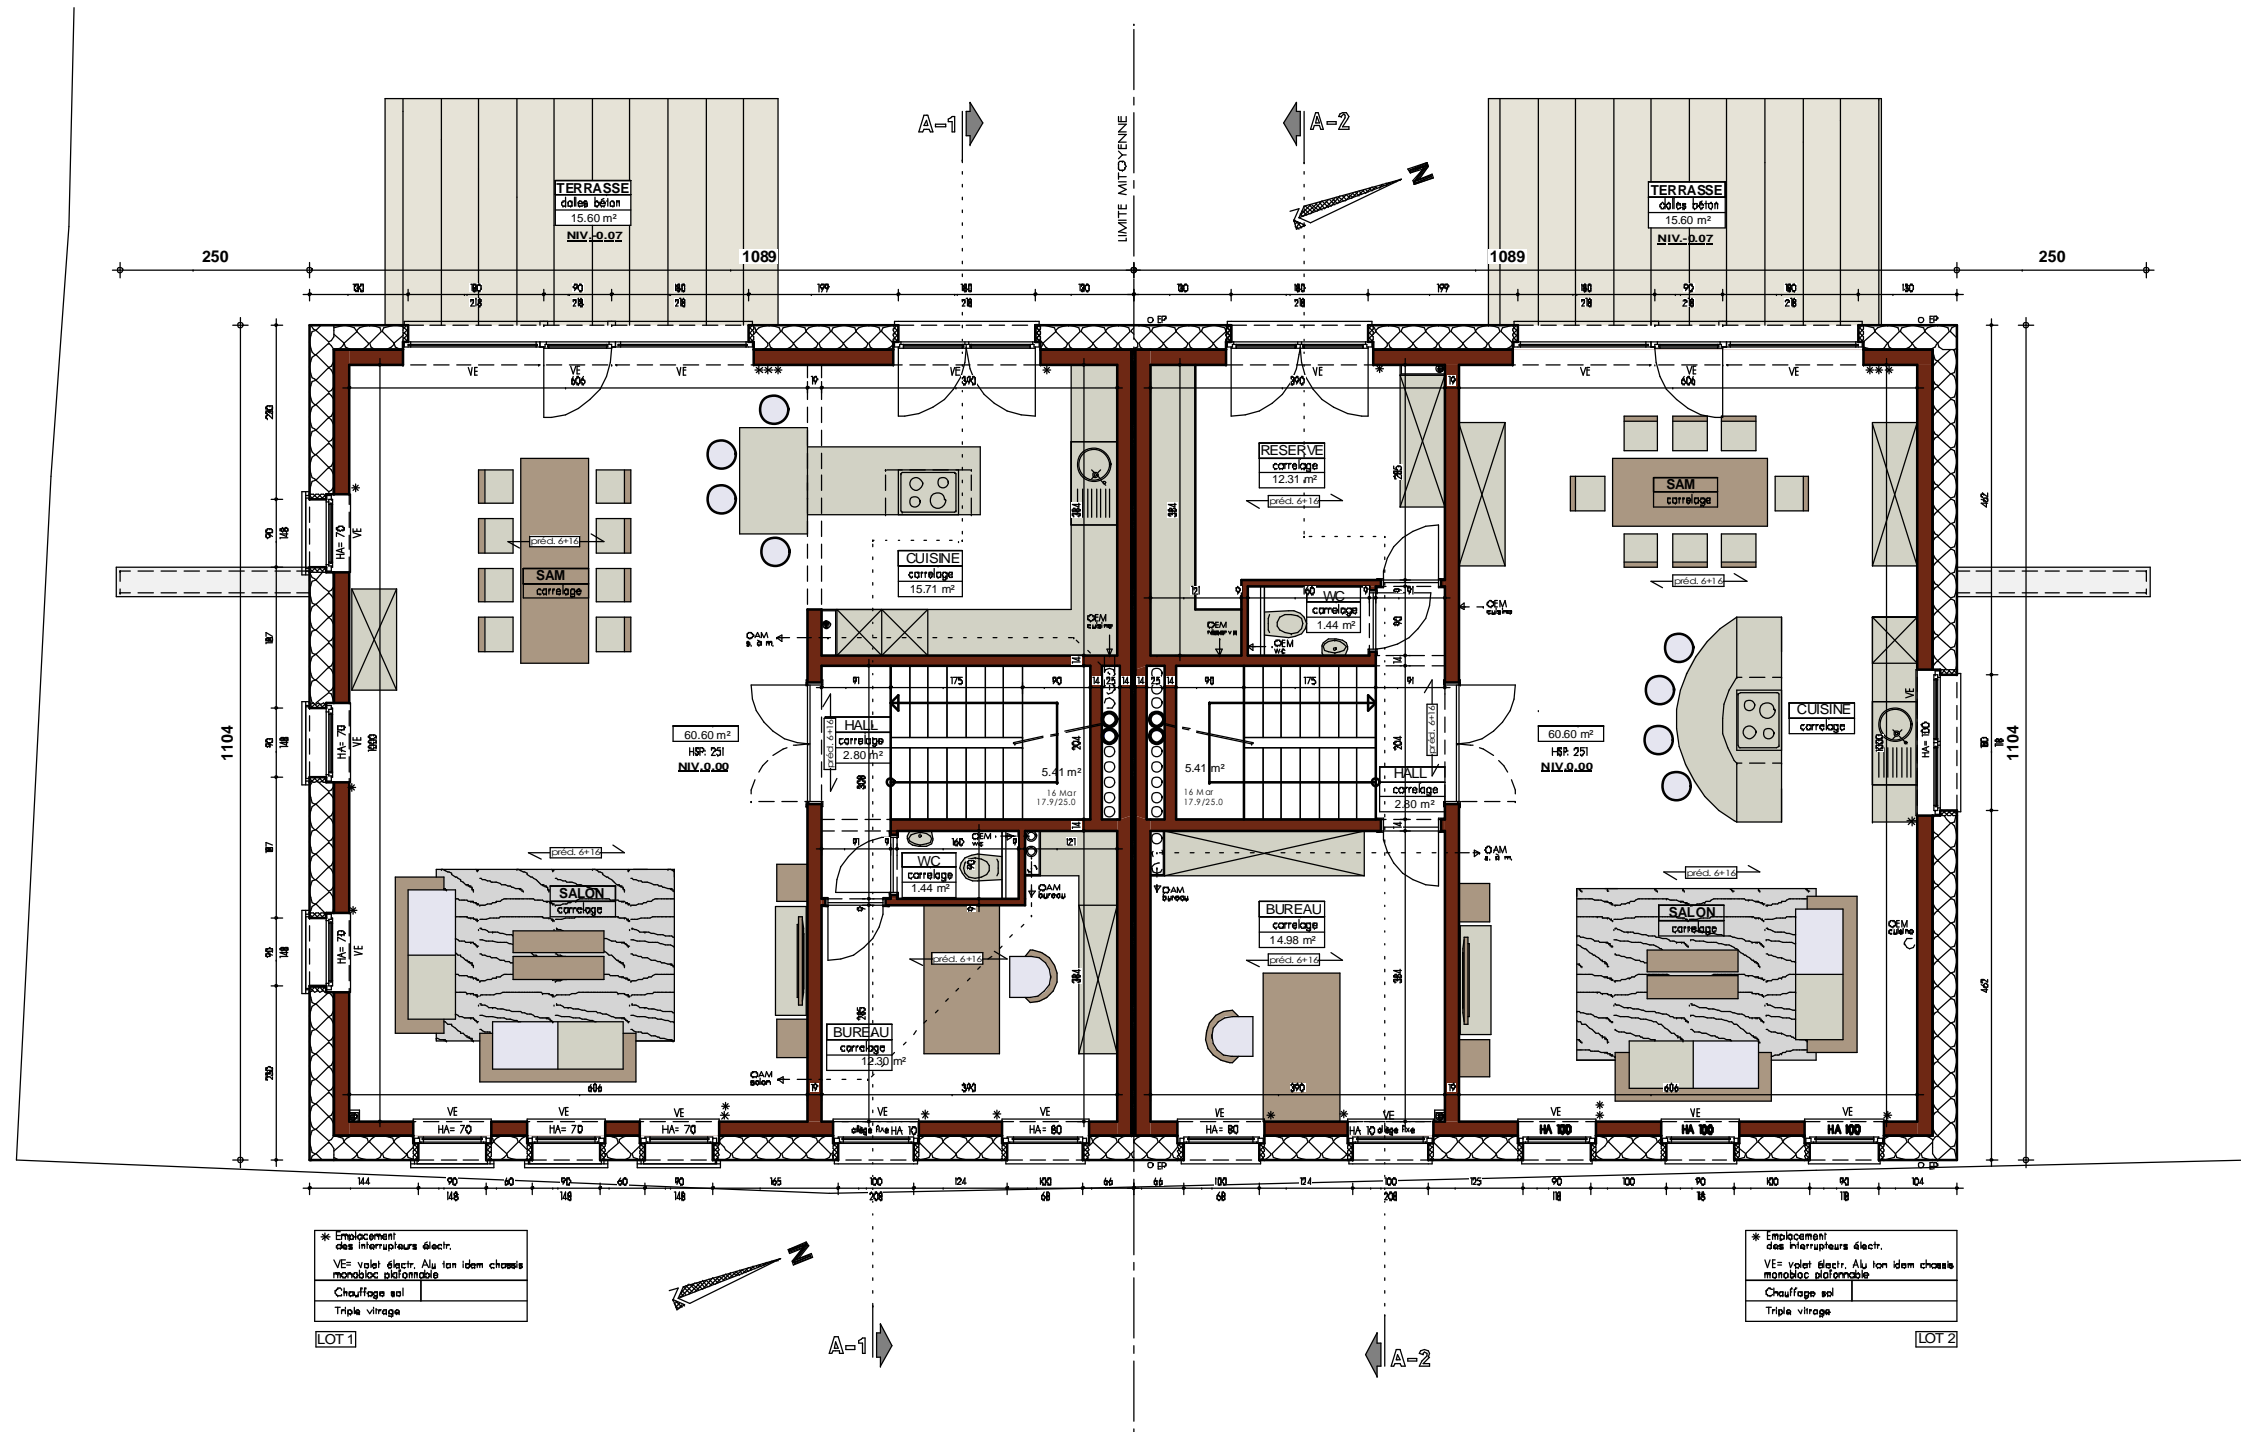


\* Emplacement des interrupteurs électr.  
 VE= volet électr. Au, tan idem chassis maniable, pliomable  
 Chauffage sol  
 Triple vitrage

\* Emplacement des interrupteurs électr.  
 VE= volet électr. Au, tan idem chassis maniable, pliomable  
 Chauffage sol  
 Triple vitrage

## PLAN REZ-DE-CHAUSSEE

AP-TP-01-KOERICH-2 lots-FOD-NIM  
 Date : 21/09/2015 Echelle : 1/100



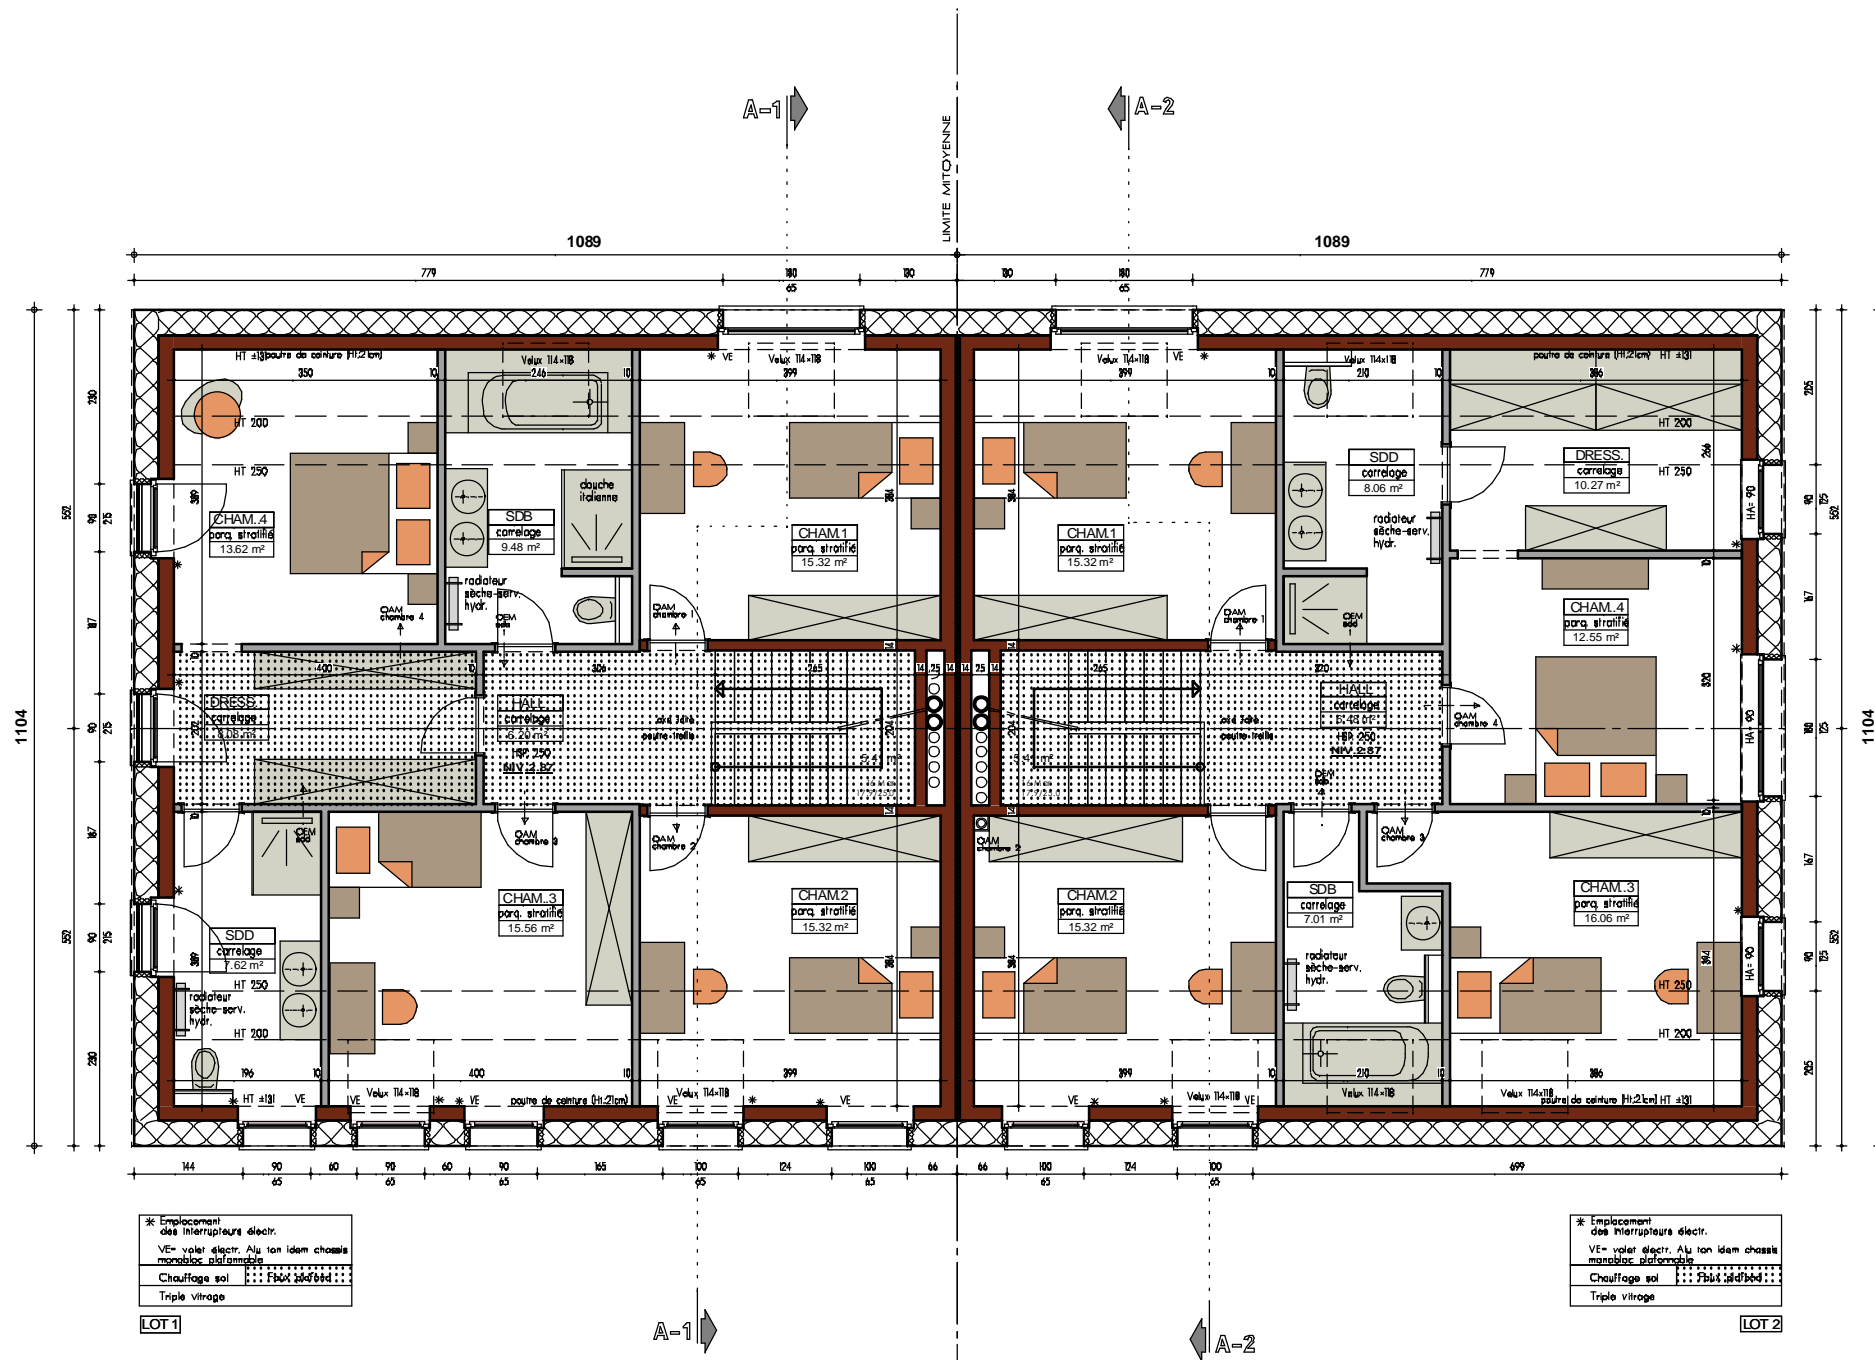


## PLAN ETAGE


AP-TP-01-KOERICH-2 lots-FOD-NIM

Date : 21/09/2015


Echelle : 1/75

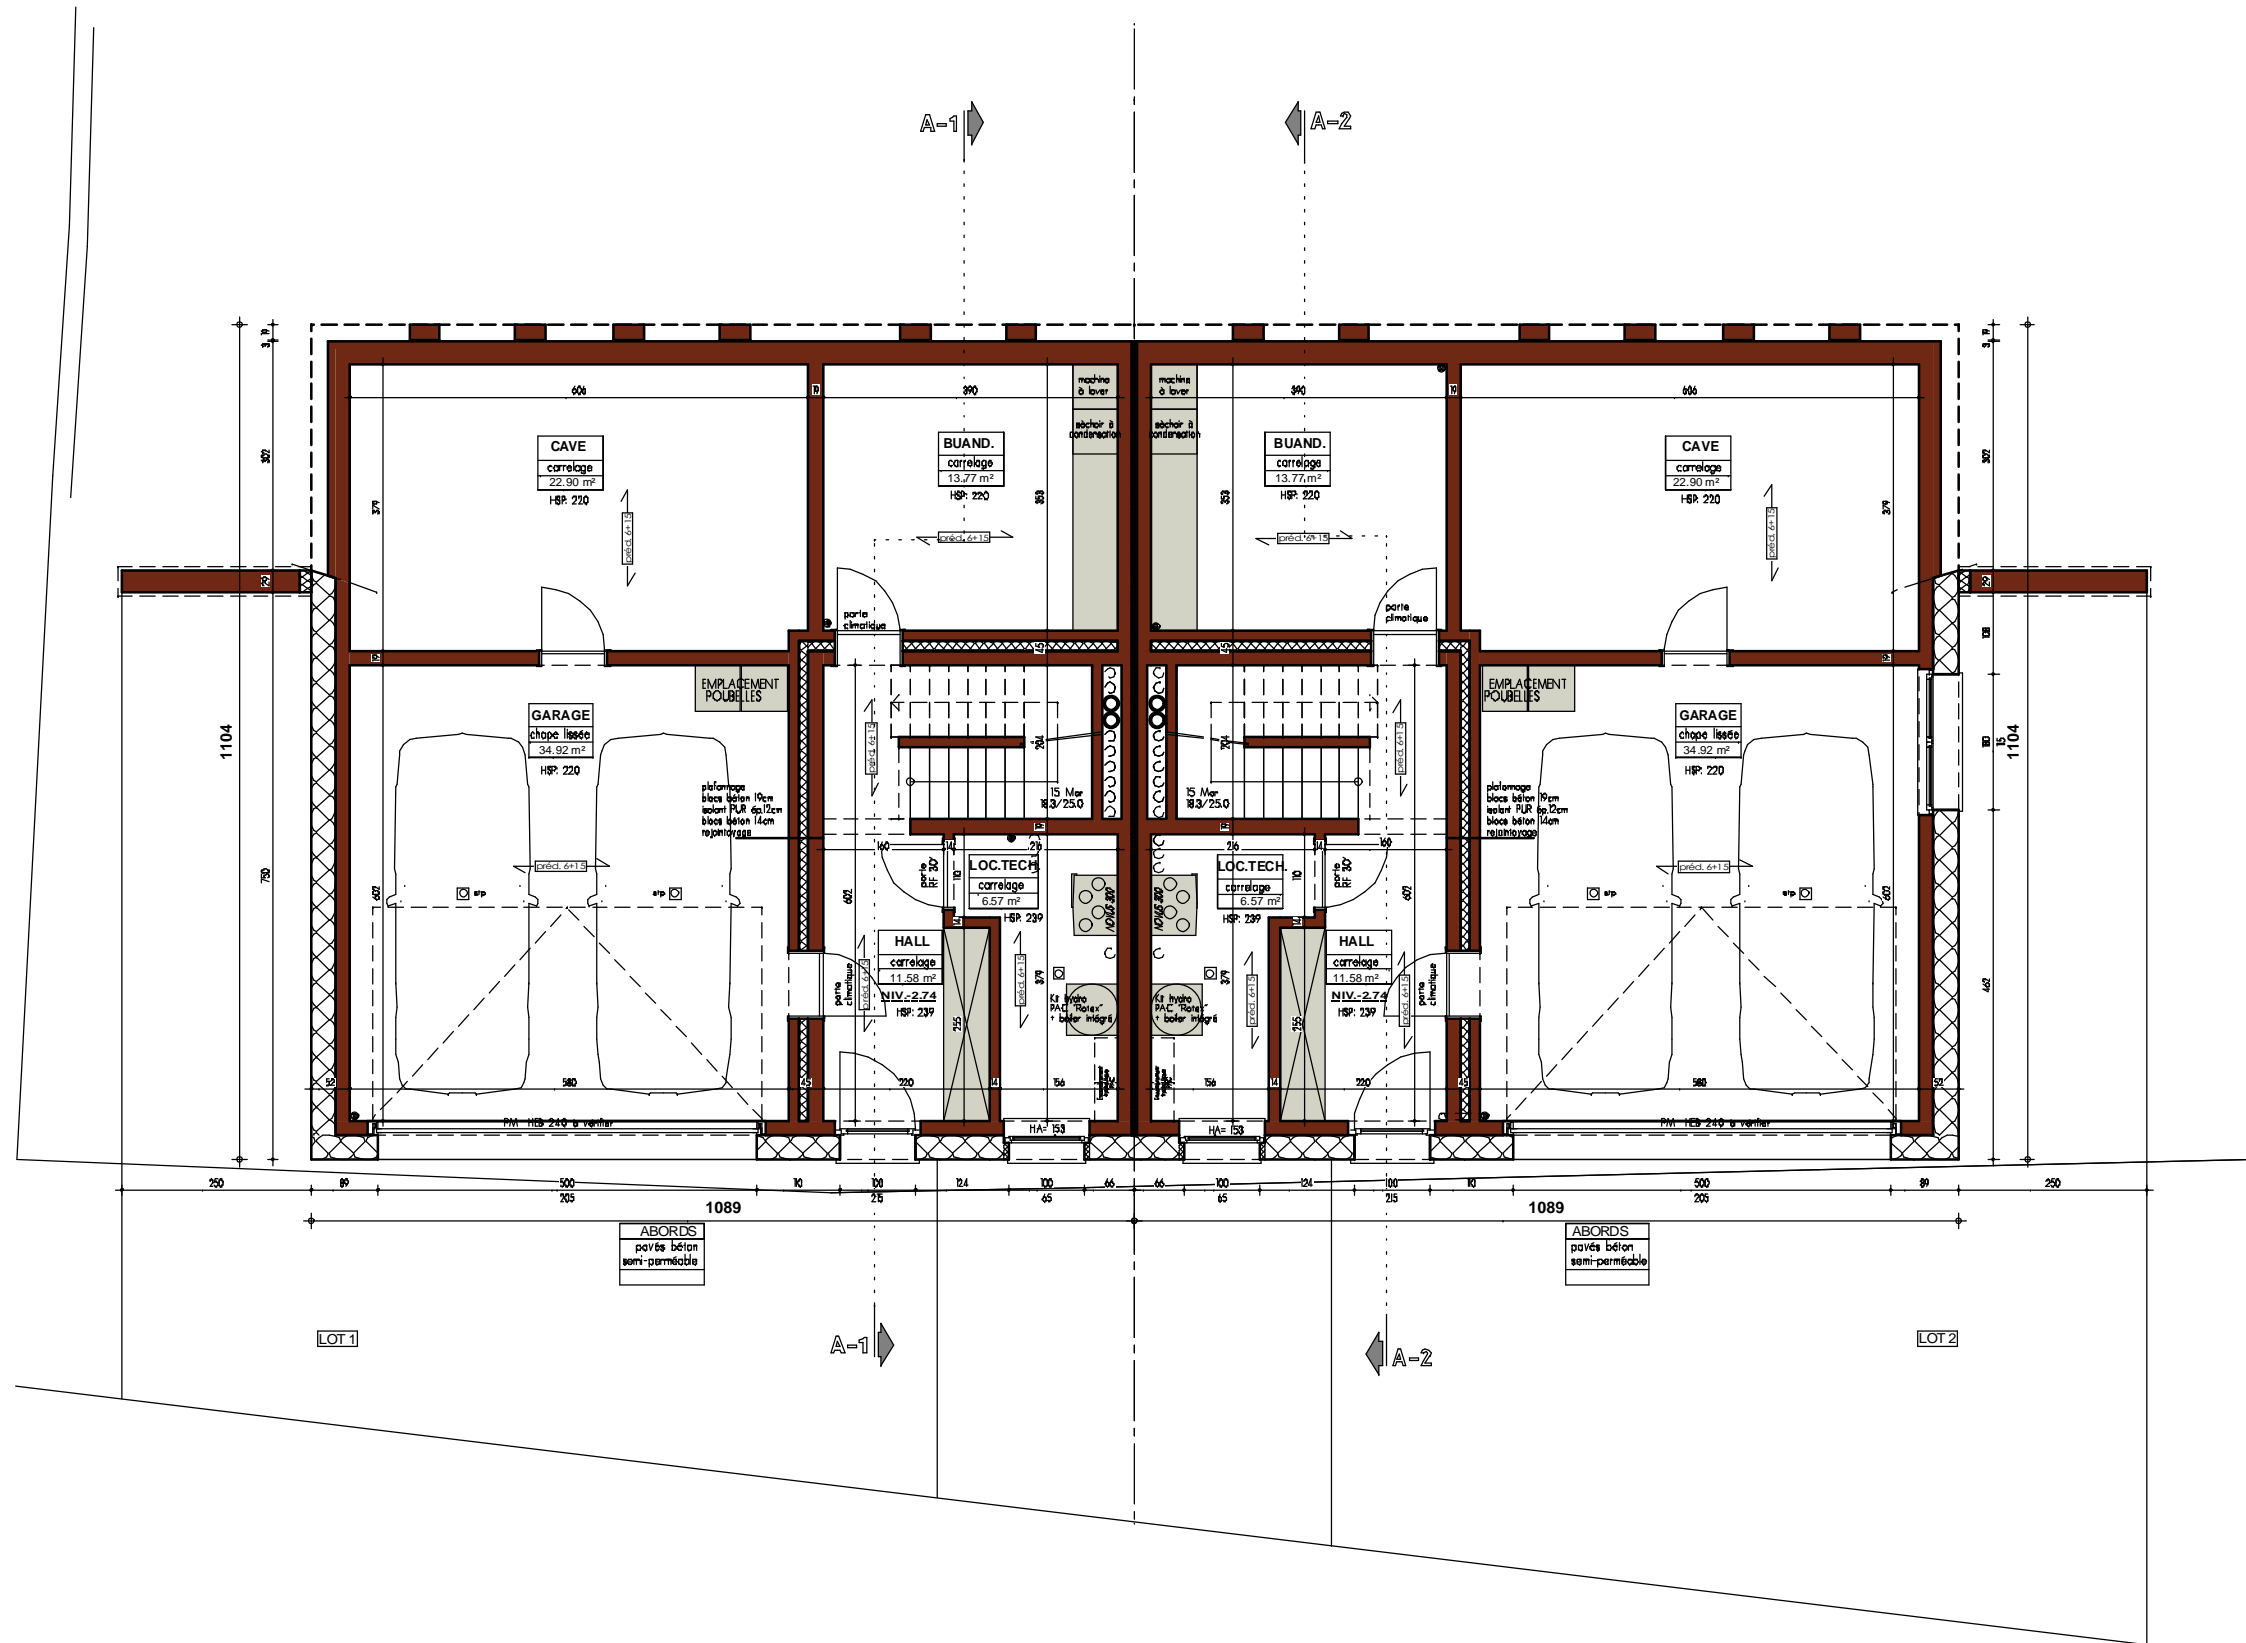

**PLAN SOUS-SOL**

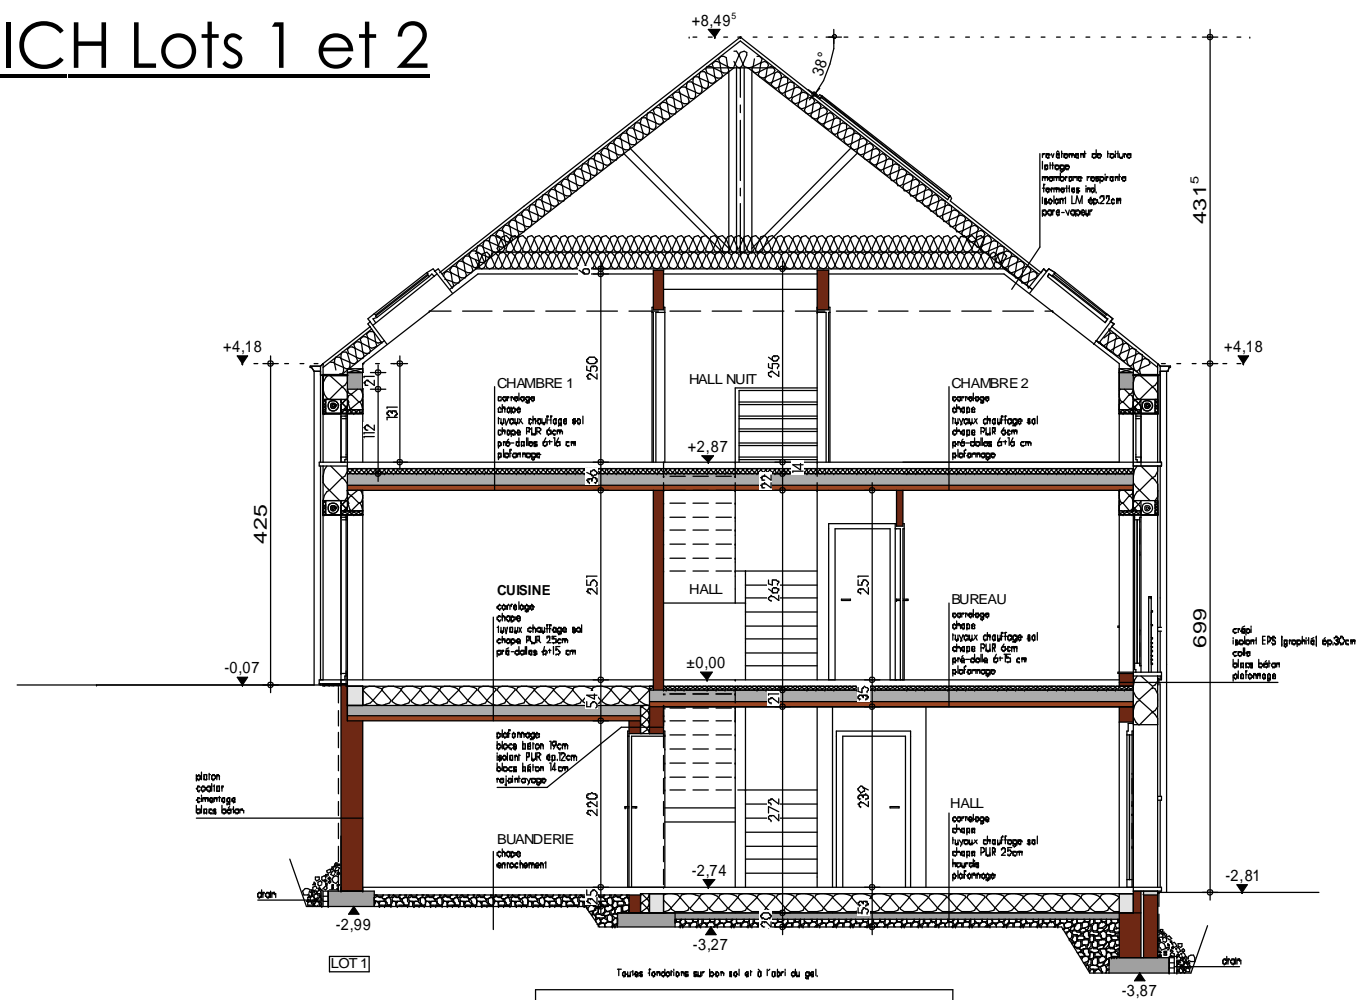

**COUPE AA LOT 1**

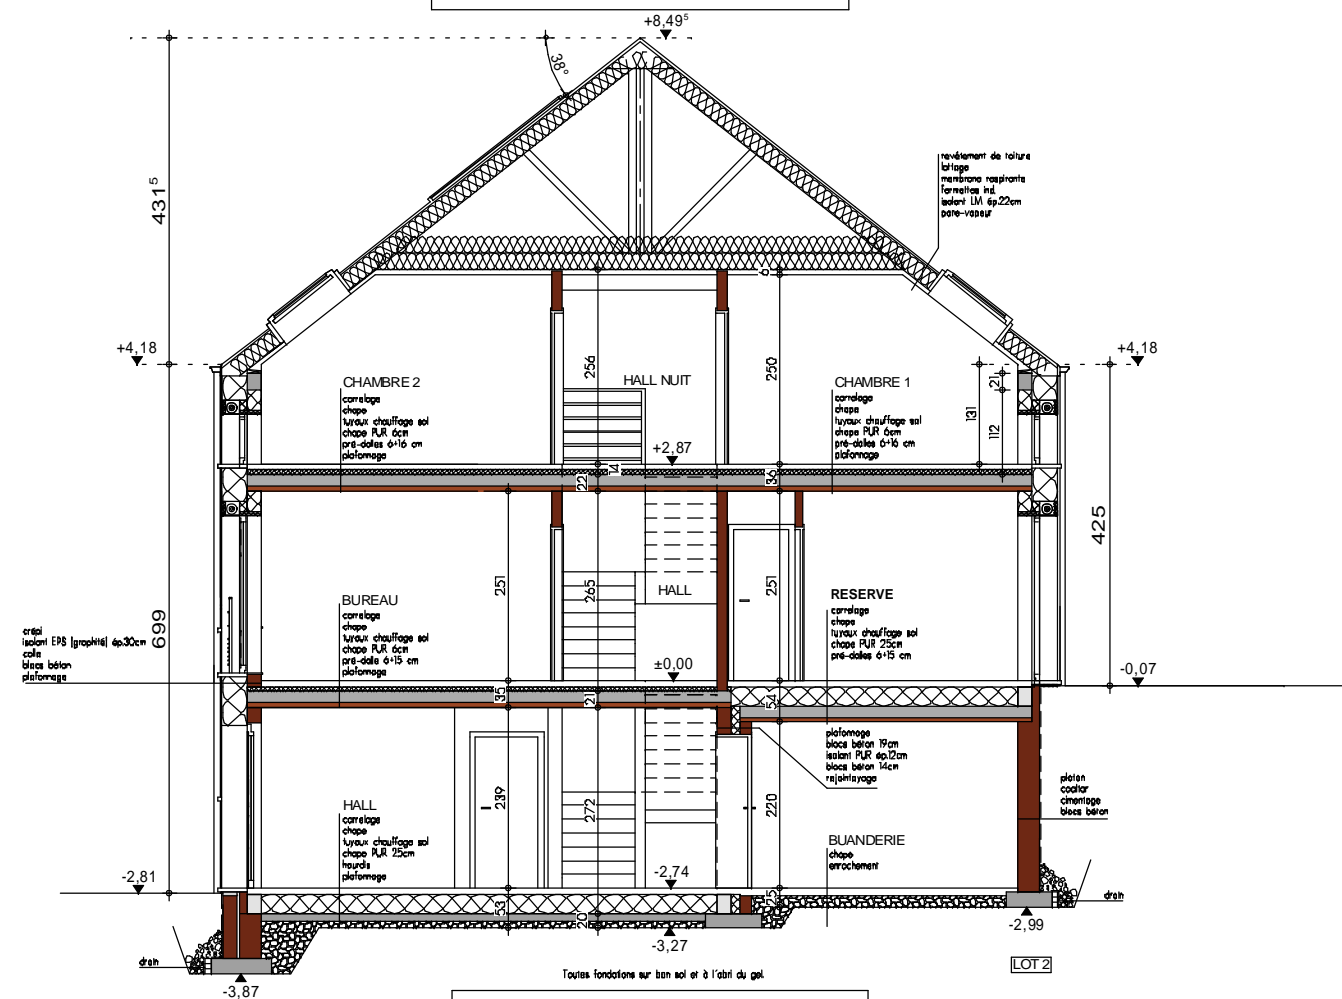


**COUPE AA LOT 2**



LOT 1

FACADE AVANT

LOT 2

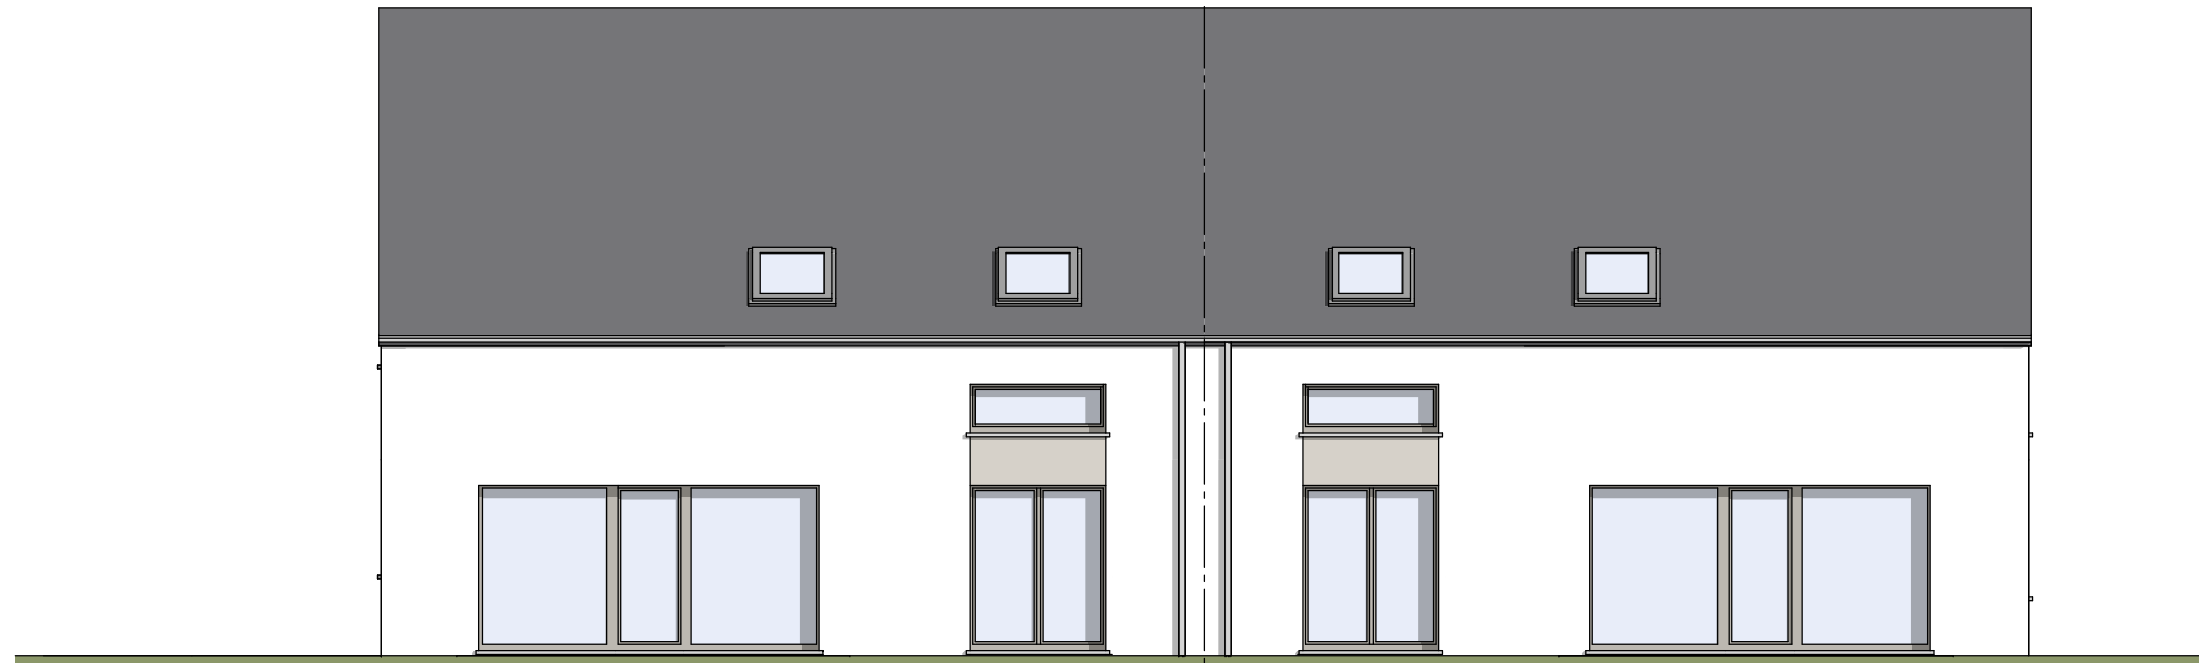

LOT 2

FACADE ARRIERE

LOT 1




AP-TP-01-KOERICH-2 lots-FOD-NIM		
Date :	21/09/2015	Echelle :
		1/100

# AVANT-PROJET TP-KOERICH Lots 1 et 2



FACADE GAUCHE

LOT 1

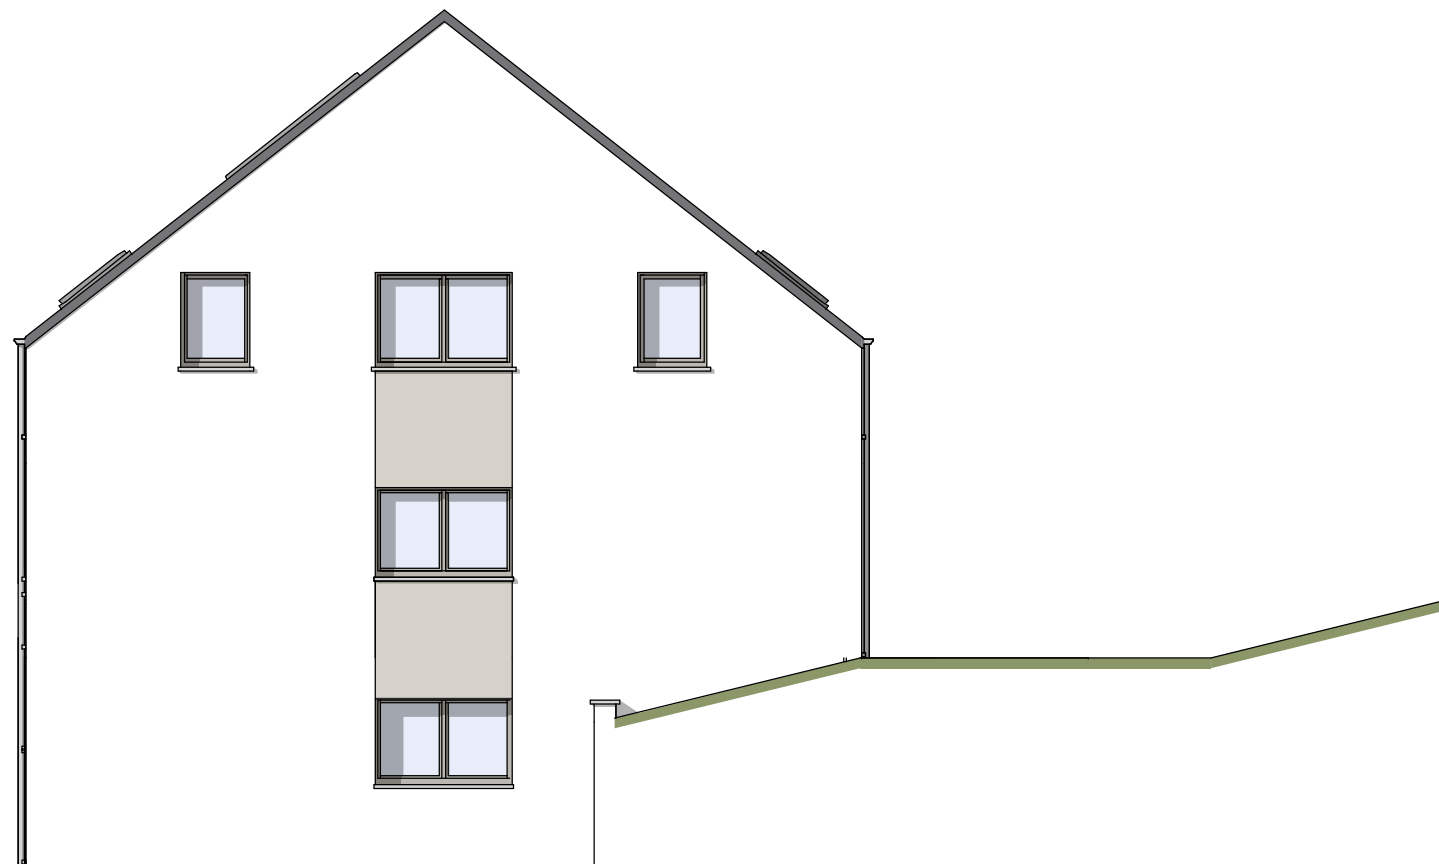

FACADE DROITE

LOT 2



AP-TP-01-KOERICH-2 lots-FOD-NIM			
Date :	21/09/2015	Echelle :	1/100